




### Schnitt A - A

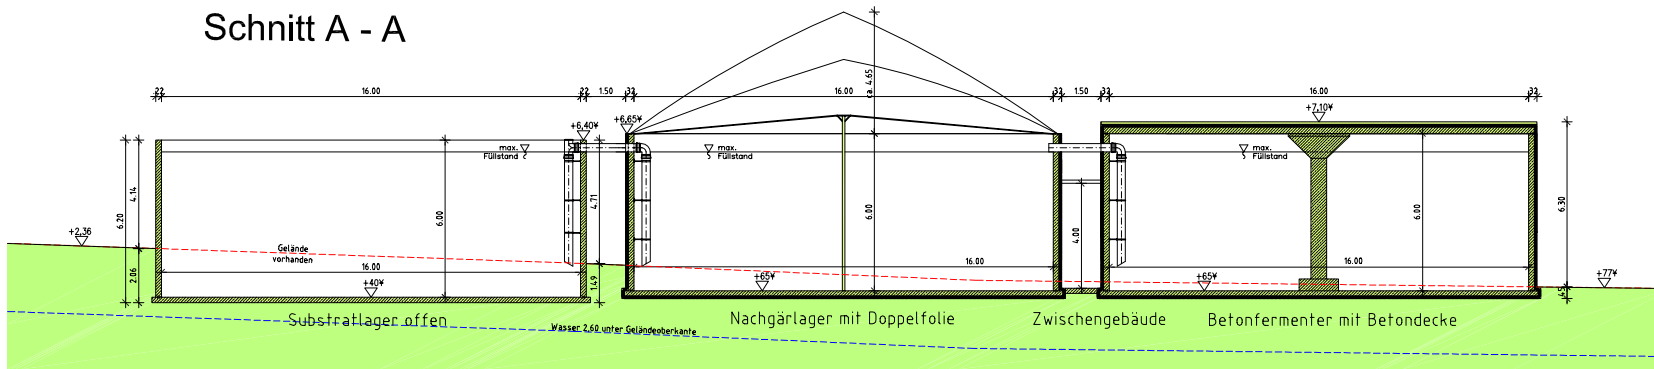

### Schnitt E - E

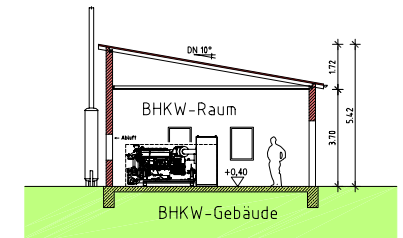


### Schnitt B - B

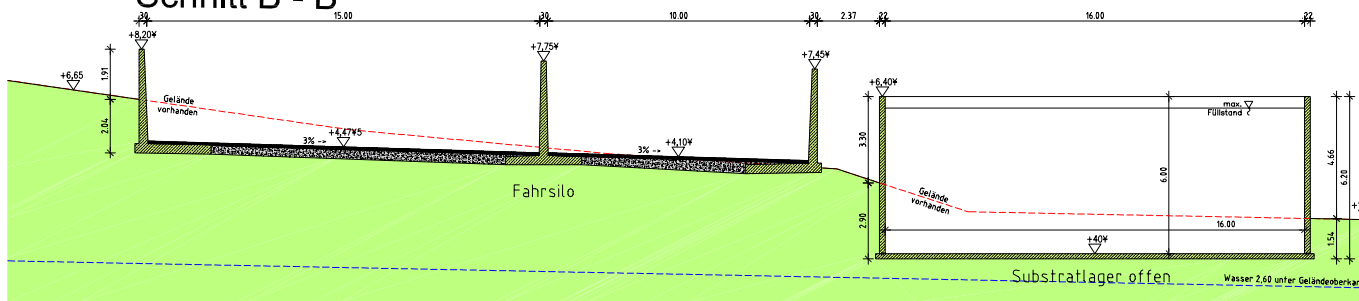


**Leckageerkennung**  
 Fermenter, Nachgärlager,  
 Substratlager und Vorgube  
 siehe Blatt  
 "Fundament Betonbehälter"


### Schnitt F - F

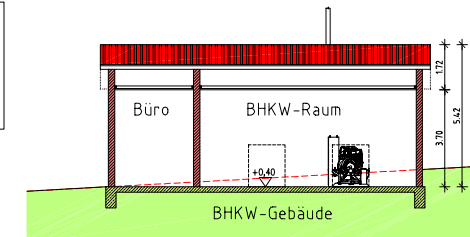

### Schnitt C - C

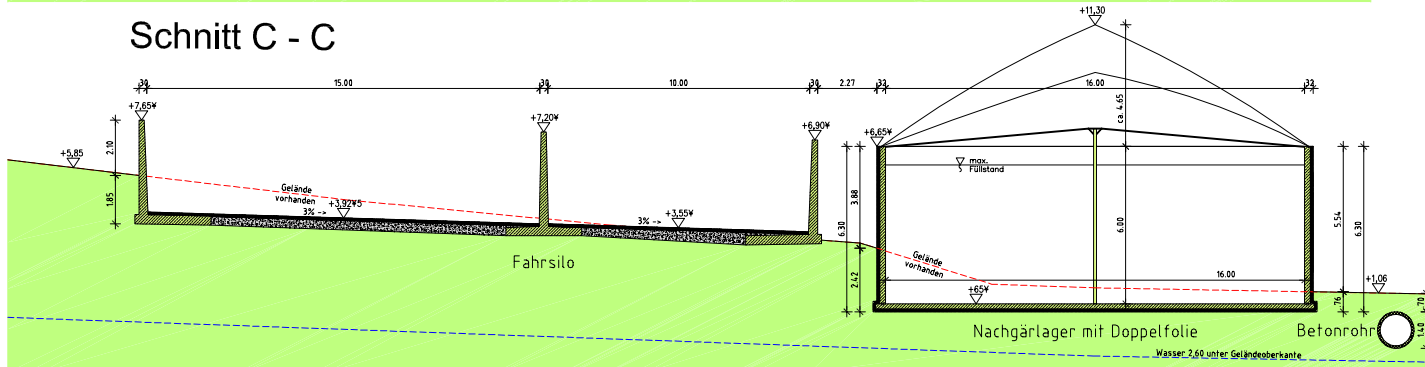

### Schnitt D - D

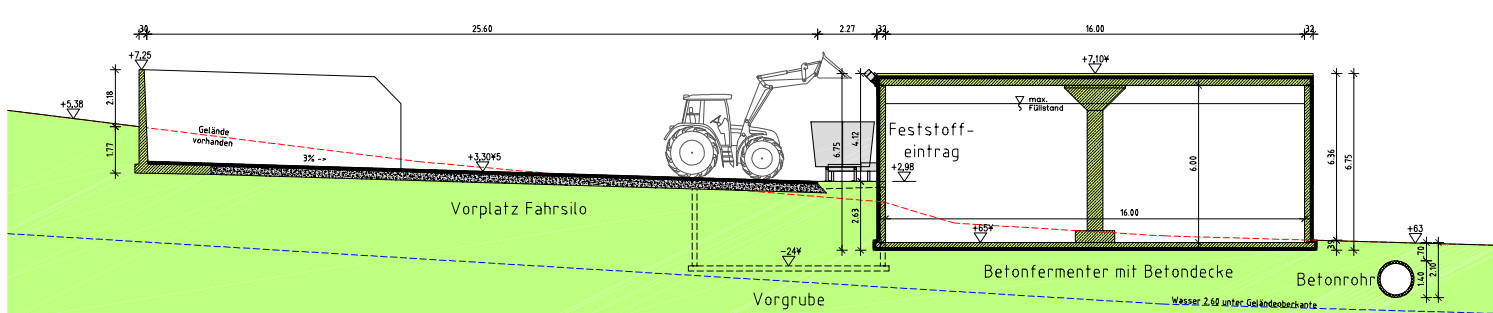

## EINGABEPLAN

Bauvorhaben:

Neubau einer Biogasanlage  
 mit Gasverwertung (Blockheizkraftwerk)

Schnitte

Datum / Name  
 30.01.07 / KI  
 Plan Nr.:  
**E2**  
 Maßstab:  
 1:100

Planer:

Bauherr: