




Ansicht von Nord-Ost

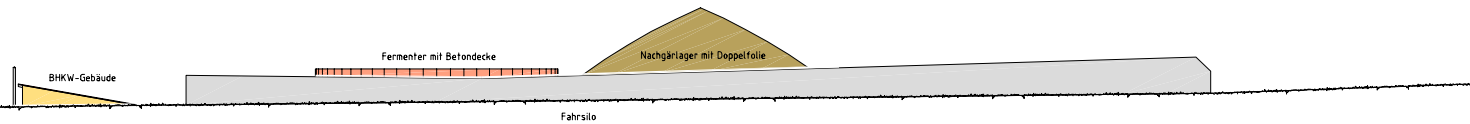


Ansicht von Süd-West

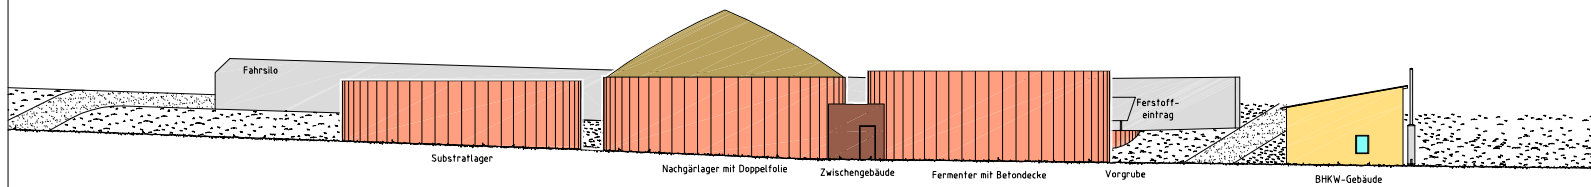

Ansicht von Süd-Ost

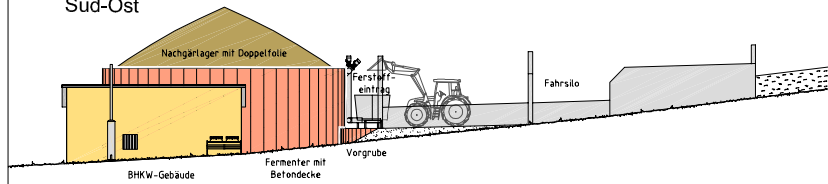

Ansicht von Nord-West

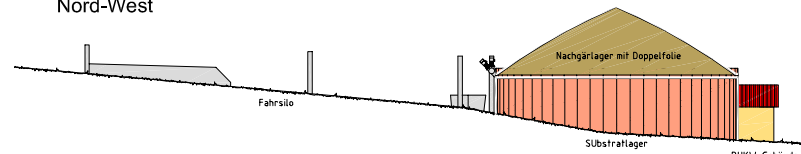

EINGABEPLAN

Bauvorhaben:

Neubau einer Biogasanlage
mit Gasverwertung (Blockheizkraftwerk)

Ansichten

Datum / Name
30.01.07 / K1
Plan Nr.:
E3
Maßstab:
1:200

Planer:

Bauherr:

NOVATECH
Biogas • Solar • Fotovoltaik

Frankenstraße 6+8
74540 Wolfersthausen

E-Mail:
Info@novatechgmbh.com
Internet:
www.novatechgmbh.com

fax: 07904 / 943-0
fax: 07904 / 943-1704